




## Blok, ul. Fabryczna **PODDASZE**

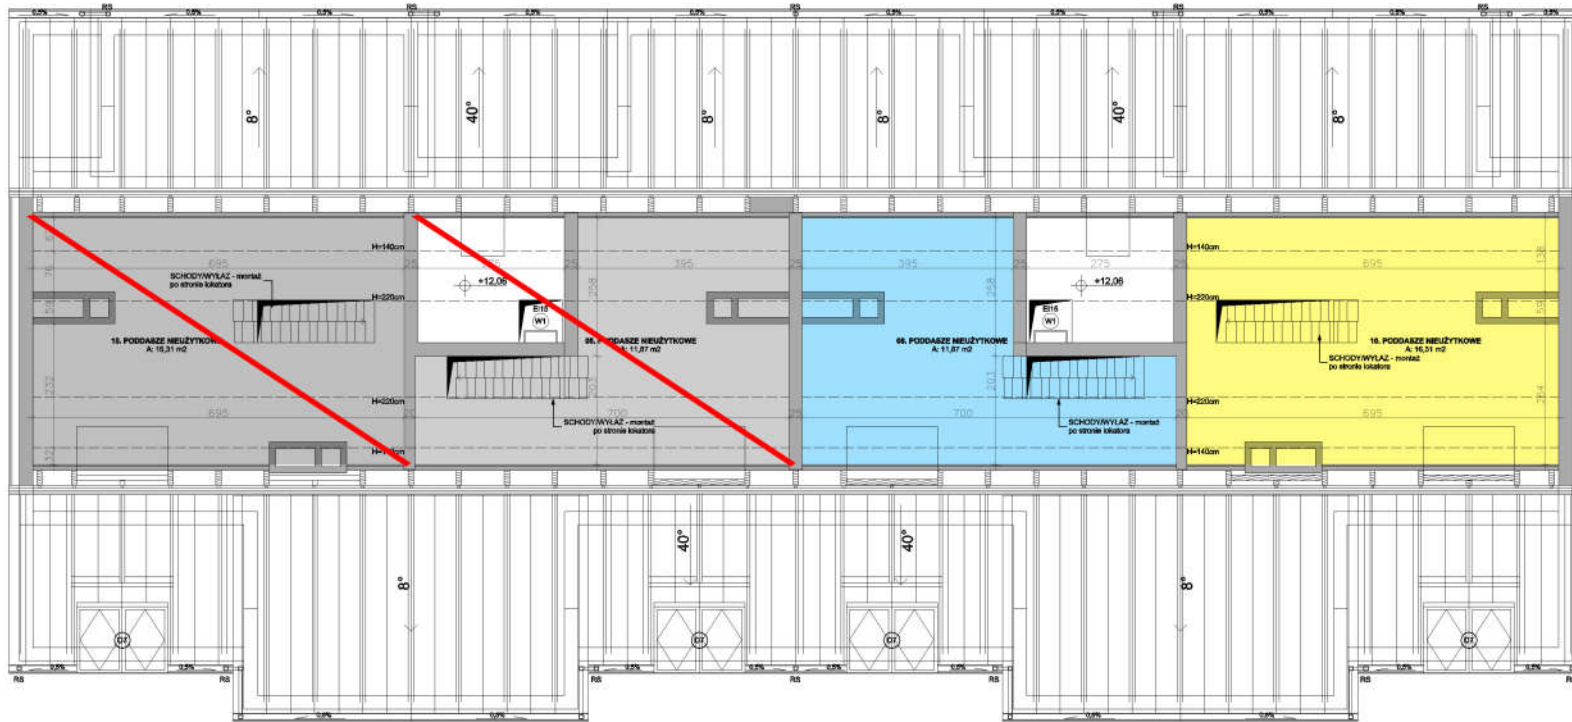

-  Powierzchnia nieużytkowa do adaptacji o powierzchni **16,31 m<sup>2</sup>**
-  Powierzchnia nieużytkowa do adaptacji o powierzchni **11,87 m<sup>2</sup>**