


## Blok, ul. Fabryczna RZUT PIWNIC

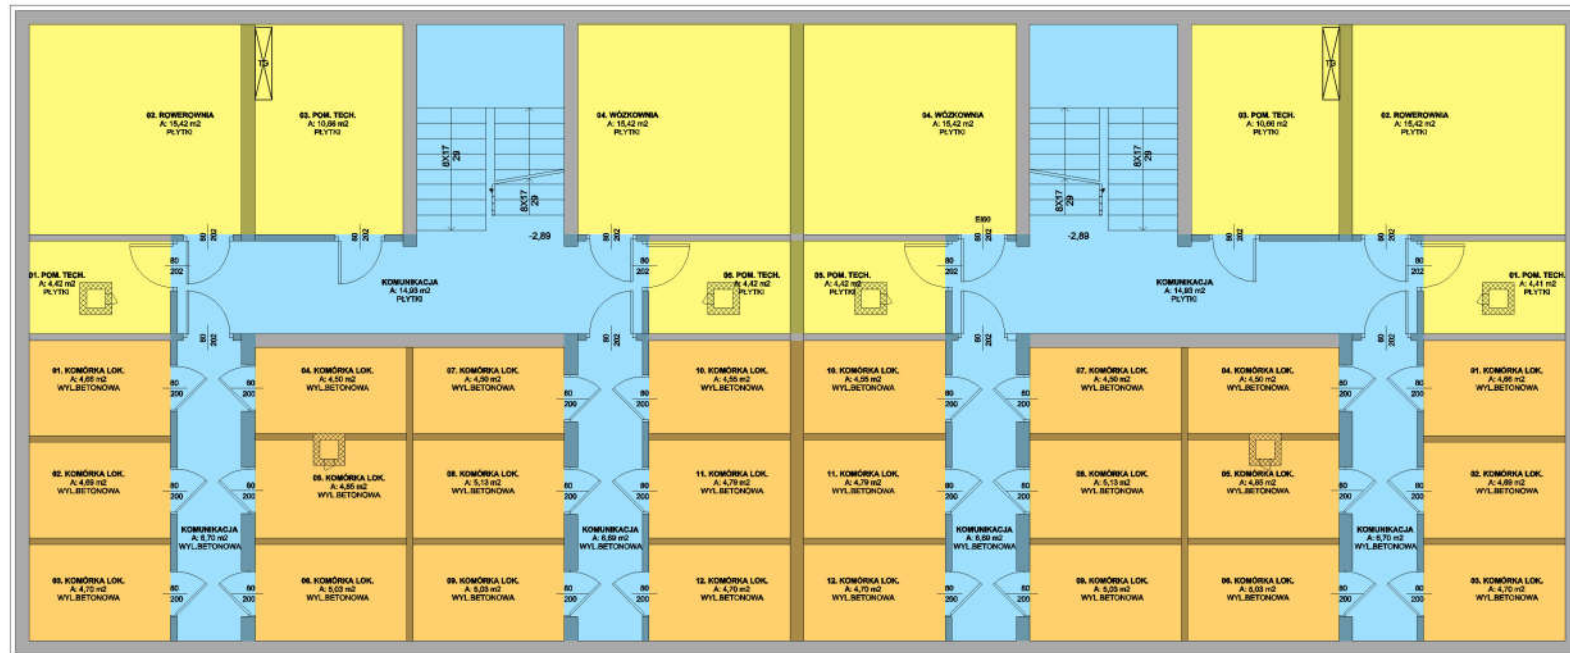

- Komunikacja: korytarze, klatka schodowa
- Pomieszczenia użytkowane wspólnie:  
rowerownia, wózkownia, pom. techniczne
- Komórki lokatorskie