




Blok, ul. Fabryczna **PODDASZE**

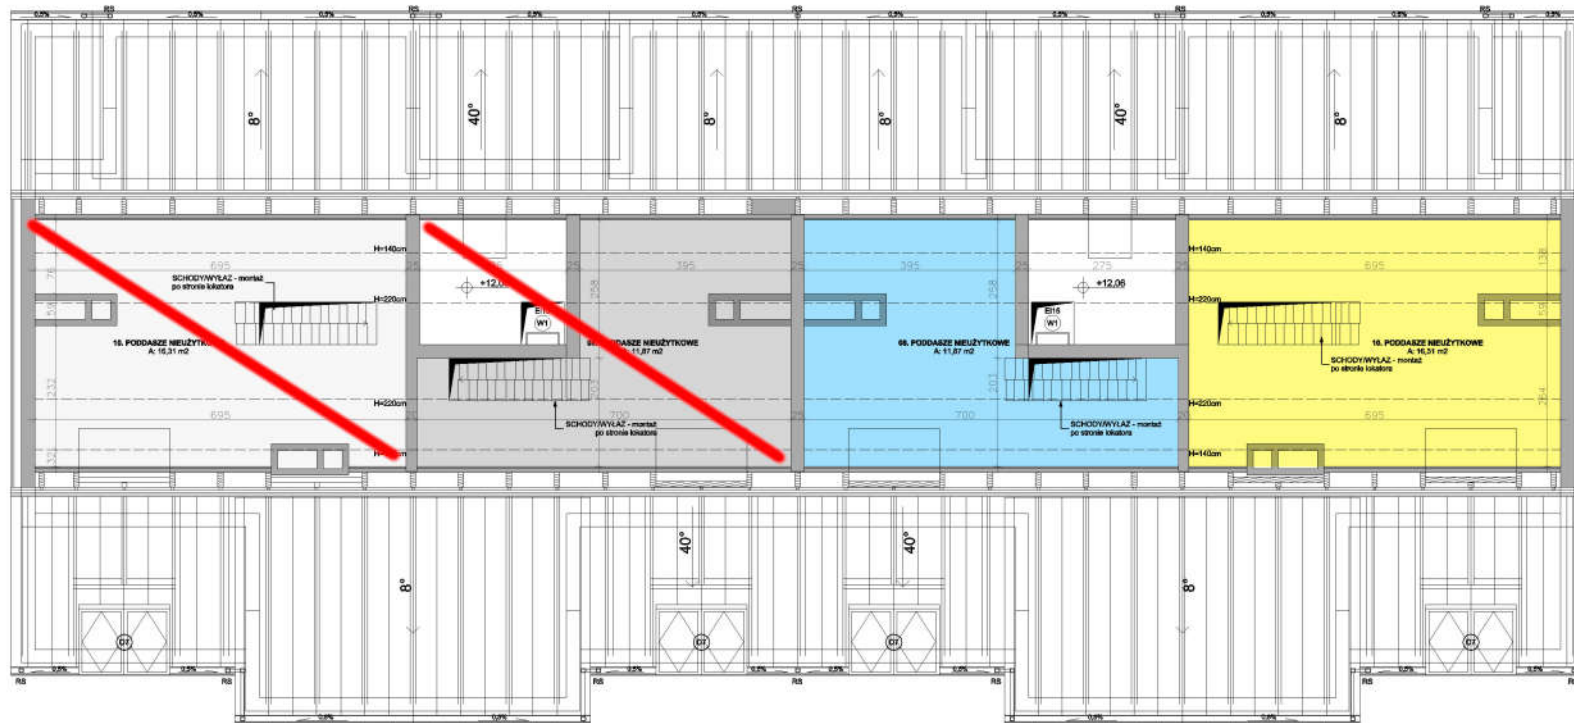

-  Powierzchnia nieużytkowa do adaptacji o powierzchni **16,31 m²**
-  Powierzchnia nieużytkowa do adaptacji o powierzchni **11,87 m²**