


Blok, ul. Fabryczna **PODDASZE**

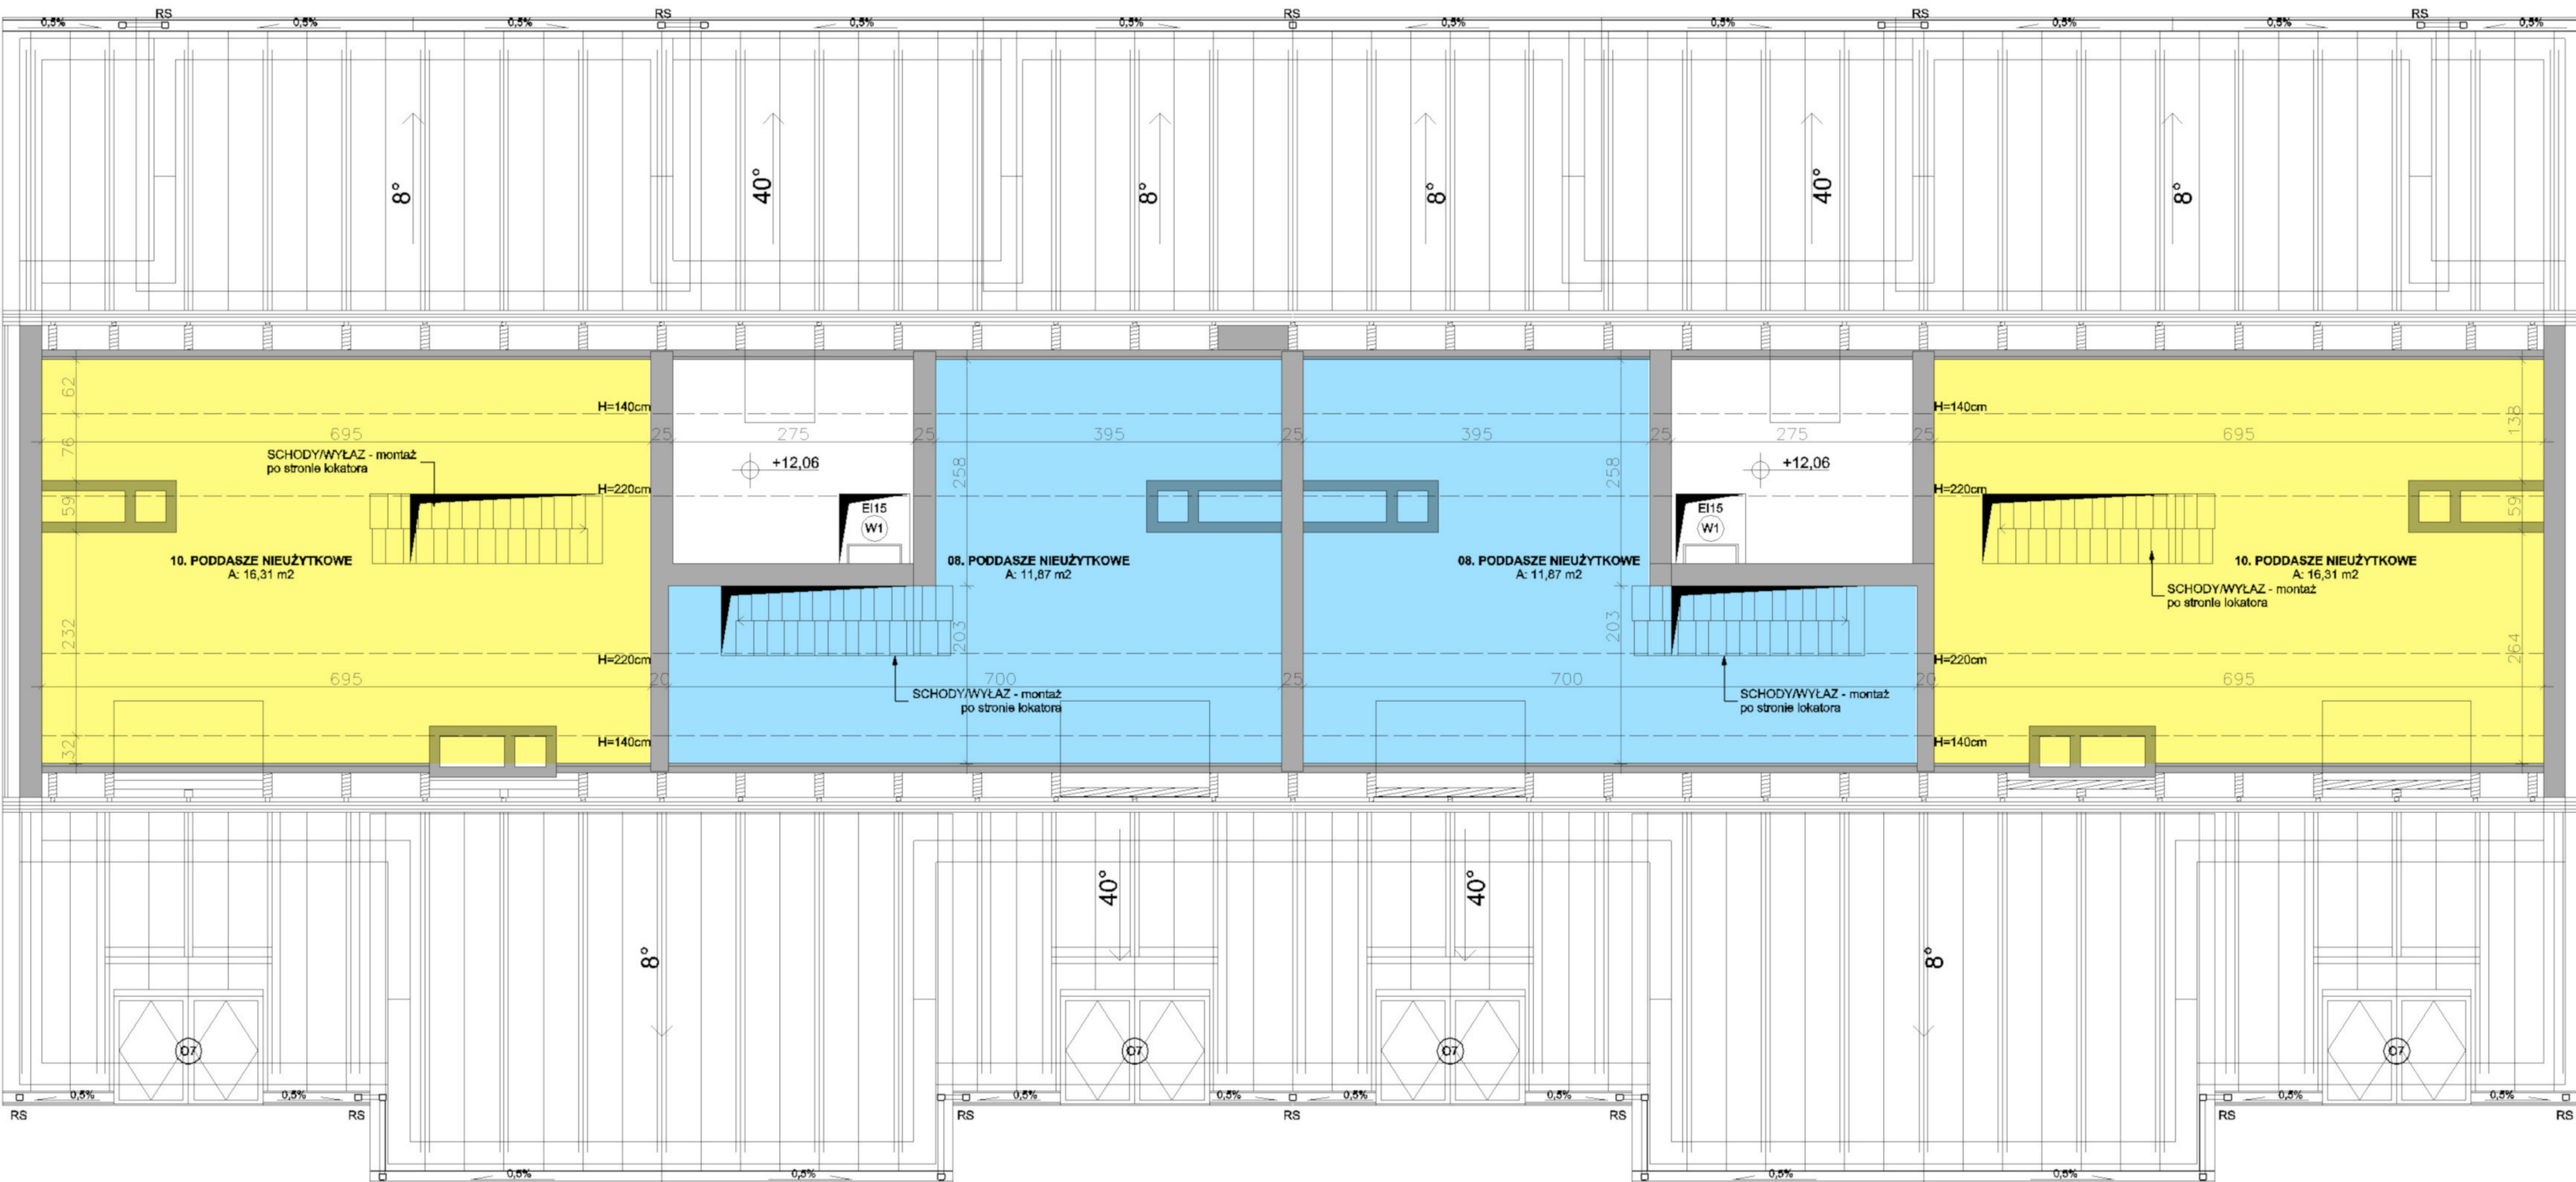

Powierzchnia nieużytkowa do adaptacji o powierzchni **16,31 m²**

Powierzchnia nieużytkowa do adaptacji o powierzchni **11,87 m²**